
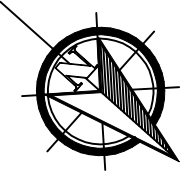


LEGENDA MÍSTNOSTÍ

Číslo místnosti	Účel místnosti	Zařazení místnosti	Plocha (m ²)	Povrch stěn	Plocha podlahy
101	kancelář	administrativa	19,2	omítka	koberec
102	kancelář	administrativa	27,2	omítka	koberec
103	kancelář	administrativa	12,8	omítka	koberec
104	kancelář	administrativa	11,8	omítka	koberec
105	kancelář	administrativa	17,3	omítka	koberec
106	kancelář	administrativa	30,5	omítka	koberec
107	chodba	kommunikační prostory	6,2	omítka	koberec
108	chodba	kommunikační prostory	6,2	omítka	koberec
109	schodišťový prostor	kommunikační prostory	11,8	omítka	dlažba
110	schodišťový prostor	kommunikační prostory	24,3	omítka	dlažba
111	WC předsiň	hygienické zařízení	2,1	obklad - keramický	dlažba
112	WC	hygienické zařízení	1,9	obklad - keramický	dlažba
113	WC	hygienické zařízení	1,7	obklad - keramický	dlažba
114	koupelna	hygienické zařízení	1,3	obklad - keramický	dlažba
115	WC předsiň	hygienické zařízení	2,0	obklad - keramický	dlažba
116	WC	hygienické zařízení	1,2	obklad - keramický	dlažba
117	úklidová místnost	pomocné prostory	1,2	obklad - keramický	dlažba

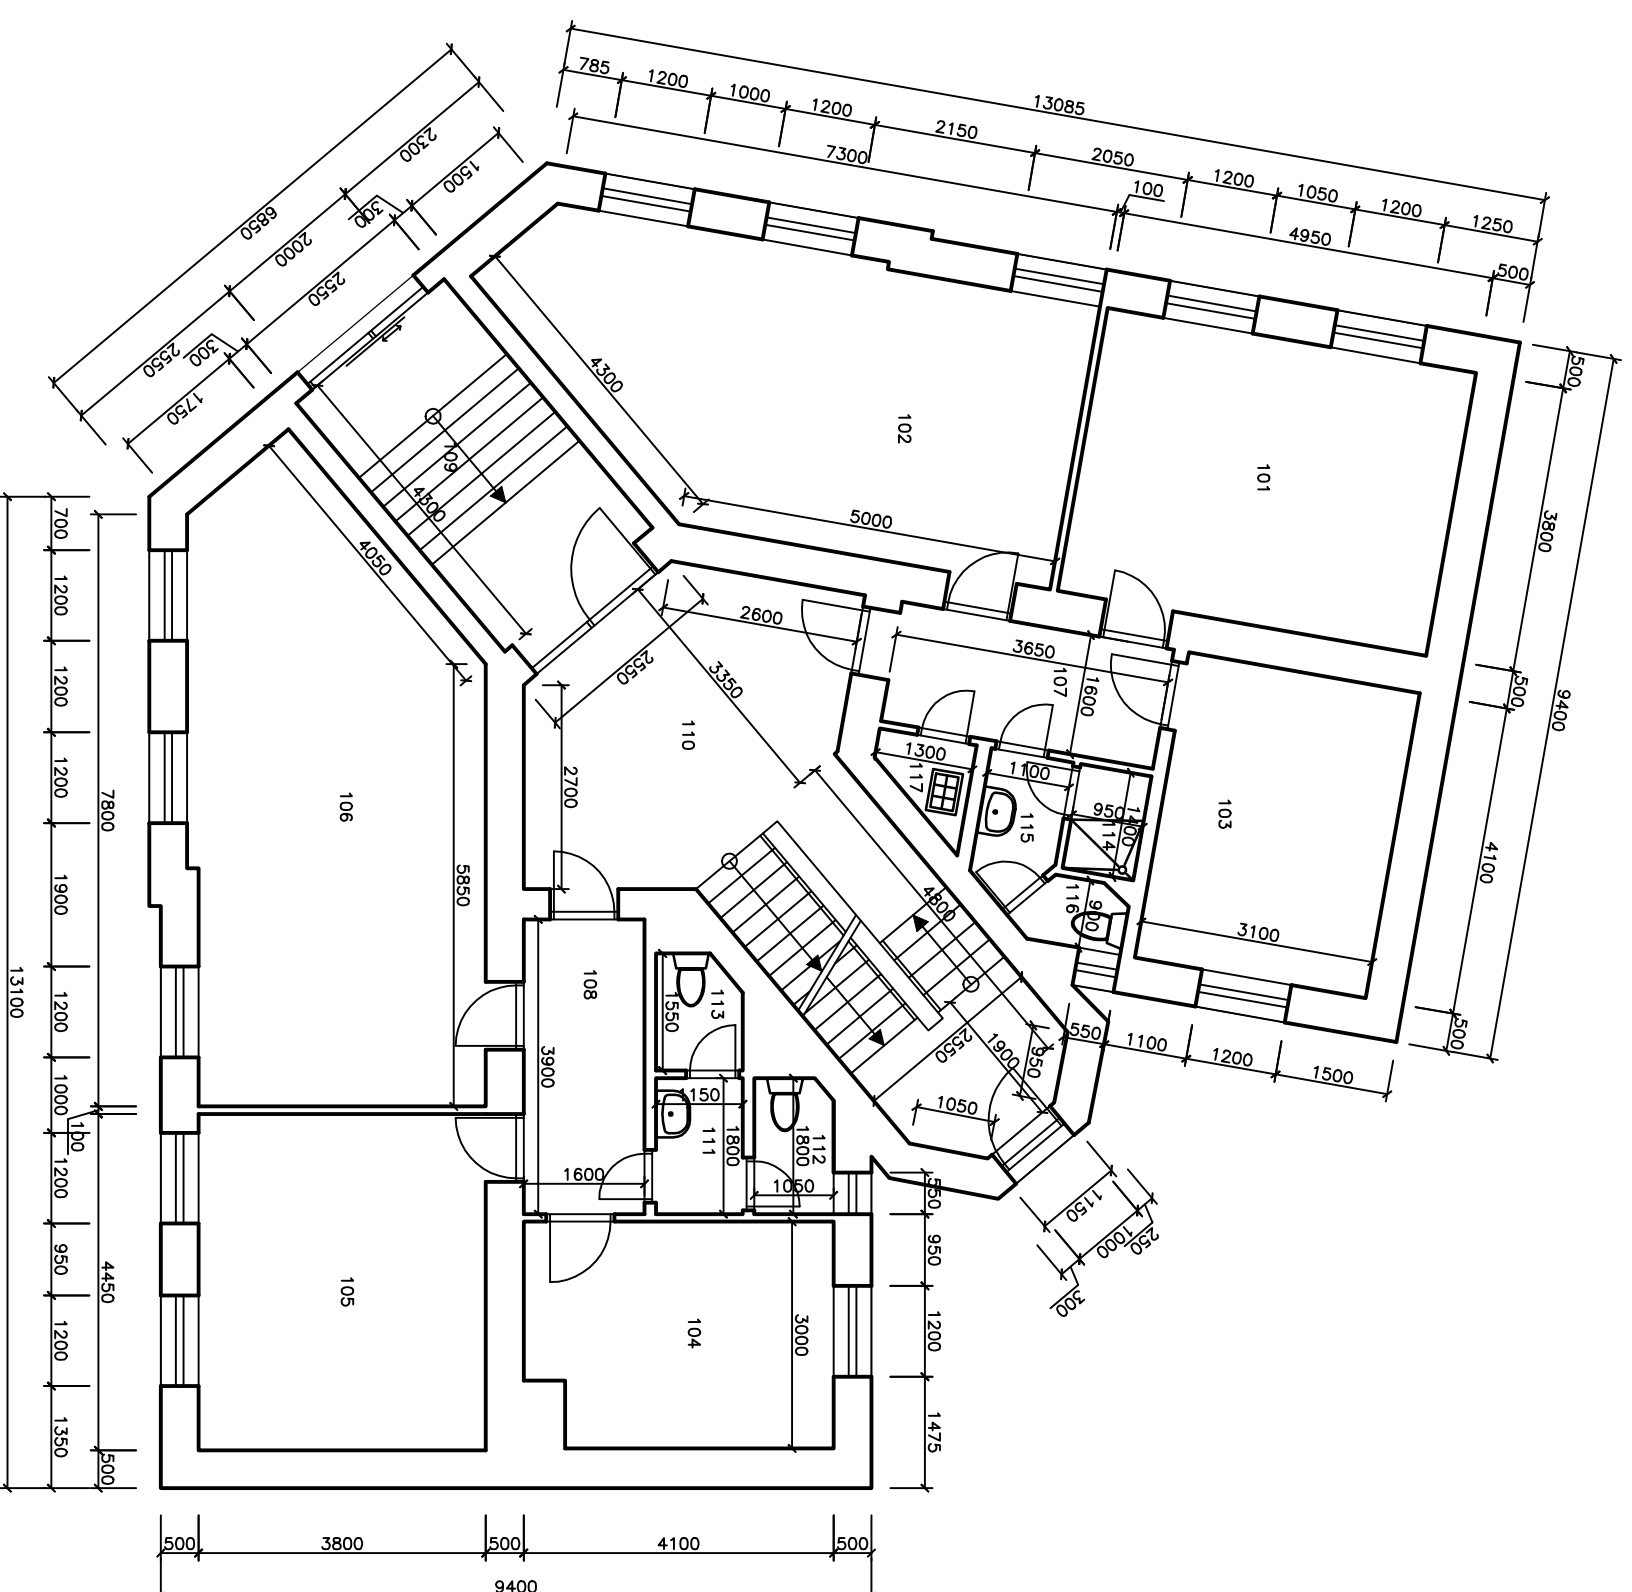

VYPRACOVAL	KONTROLOVAL	NONCORE, a.s.
ING.J.FICHNA	ING.L.POSPĚCHOVA	RUSKA 94/29 OSTRAVA - VITKOVICE 703 00
NÁZEV OBJEKTU	BUDOVA STODOLNÍ 977	
NÁZEV VÝKRESU	PŮDORYS 1.NP	
FORMÁT	DATEM	MÉRÍTKO
A3	KVĚTEN 2011	M 1:100
		ČÍSLO VÝKRESU
		02