
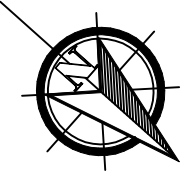


LEGENDA MÍSTNOSTÍ

Číslo místnosti	Účel místnosti	Zařazení místnosti	Plocha (m ²)	Povrch stěn	Plocha podlahy
201	kancelář	administrativa	8,3	omítka	koberec
201a	kancelář	administrativa	11,3	omítka	koberec
202	kancelář	administrativa	17,5	omítka	koberec
203	kancelář	administrativa	15,9	omítka	koberec
204	kancelář	administrativa	28,8	omítka	koberec
205	kancelář	administrativa	17,1	omítka	koberec
206	kancelář	administrativa	9,7	omítka	koberec
207	server	technické místnosti	11,9	omítka	koberec
208	chodba	kommunikáční prostory	6,7	omítka	dlažba
209	chodba	kommunikáční prostory	6,2	omítka	dlažba
210	kancelář	administrativa	12,3	omítka	koberec
211	kuchyňka	pomocné prostory	3,5	omítka	dlažba
211a	umývárna	hygienické zařízení	2,9	obklad - keramický	dlažba
212	WC předsíň	hygienické zařízení	2,1	obklad - keramický	dlažba
213	WC	hygienické zařízení	2,0	obklad - keramický	dlažba
214	WC	hygienické zařízení	1,7	obklad - keramický	dlažba
215	schodišťový prostor	kommunikáční prostory	29,5	omítka	dlažba

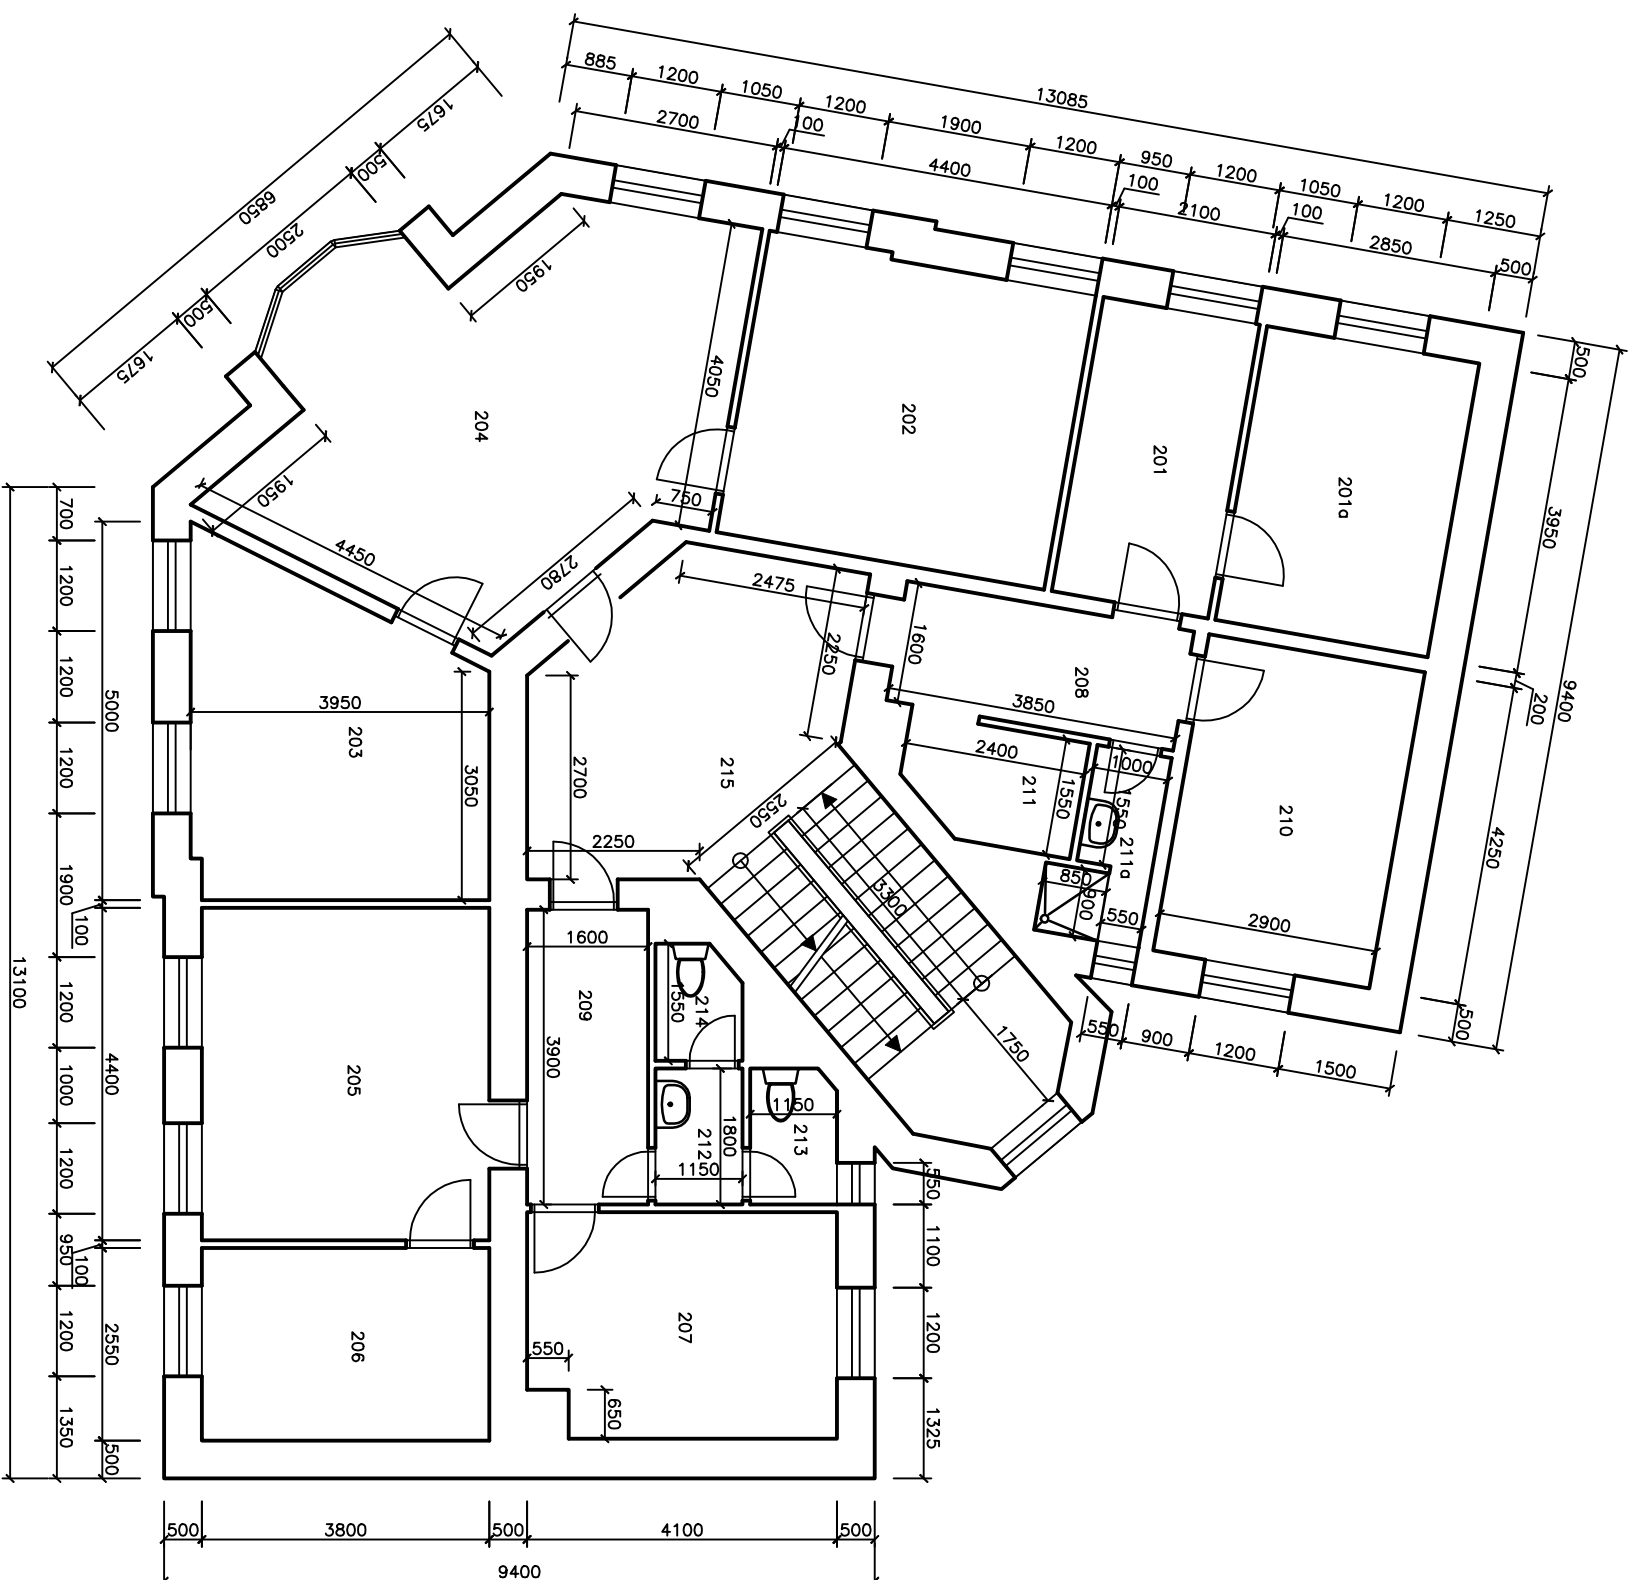

VYPRACOVAL	KONTROLOVAL	NONCORE, a.s.
ING.J.FICHNA	ING.L.POSPĚCHOVÁ	RUSKA 94/29 OSTRAVA - VÍTKOVICE 703 00
NÁZEV OBJEKTU	BUDOVA STODOLNÍ 977	
NÁZEV VÝKRESU	PŮDORYS 2.NP	
FORMÁT	A3	
DATUM	KVĚTEN 2011	
MĚŘÍTKO	M 1:100	ČÍSLO VÝKRESU
		03