
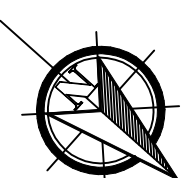


## LEGENDA MÍSTNOSTÍ

Číslo místnosti	Účel místnosti	Zařazení místnosti	Plocha (m <sup>2</sup> )	Povrch stěn	Plocha podlahy
301	kancelář	administrativa	27,3	omítka	koberec
302	kancelář	administrativa	28,2	omítka	koberec
303	kancelář	administrativa	11,4	omítka	koberec
304	kancelář	administrativa	53,0	omítka	koberec
305	kancelář	administrativa	9,2	omítka	koberec
306	chodba	komunikační prostory	6,2	omítka	dlažba
307	chodba	komunikační prostory	6,2	omítka	dlažba
308	koupelna	hygienické zařízení	4,4	obklad - keramický	dlažba
309	WC předsiň	hygienické zařízení	2,0	obklad - keramický	dlažba
310	WC	hygienické zařízení	1,6	obklad - keramický	dlažba
311	WC	hygienické zařízení	2,3	obklad - keramický	dlažba
312	úklidová místnost	pomocné prostory	0,8	obklad - keramický	dlažba
313	schodišťový prostor	komunikační prostory	21,3	omítka	dlažba
314	kuchyně	pomocné prostory	2,2	omítka	dlažba

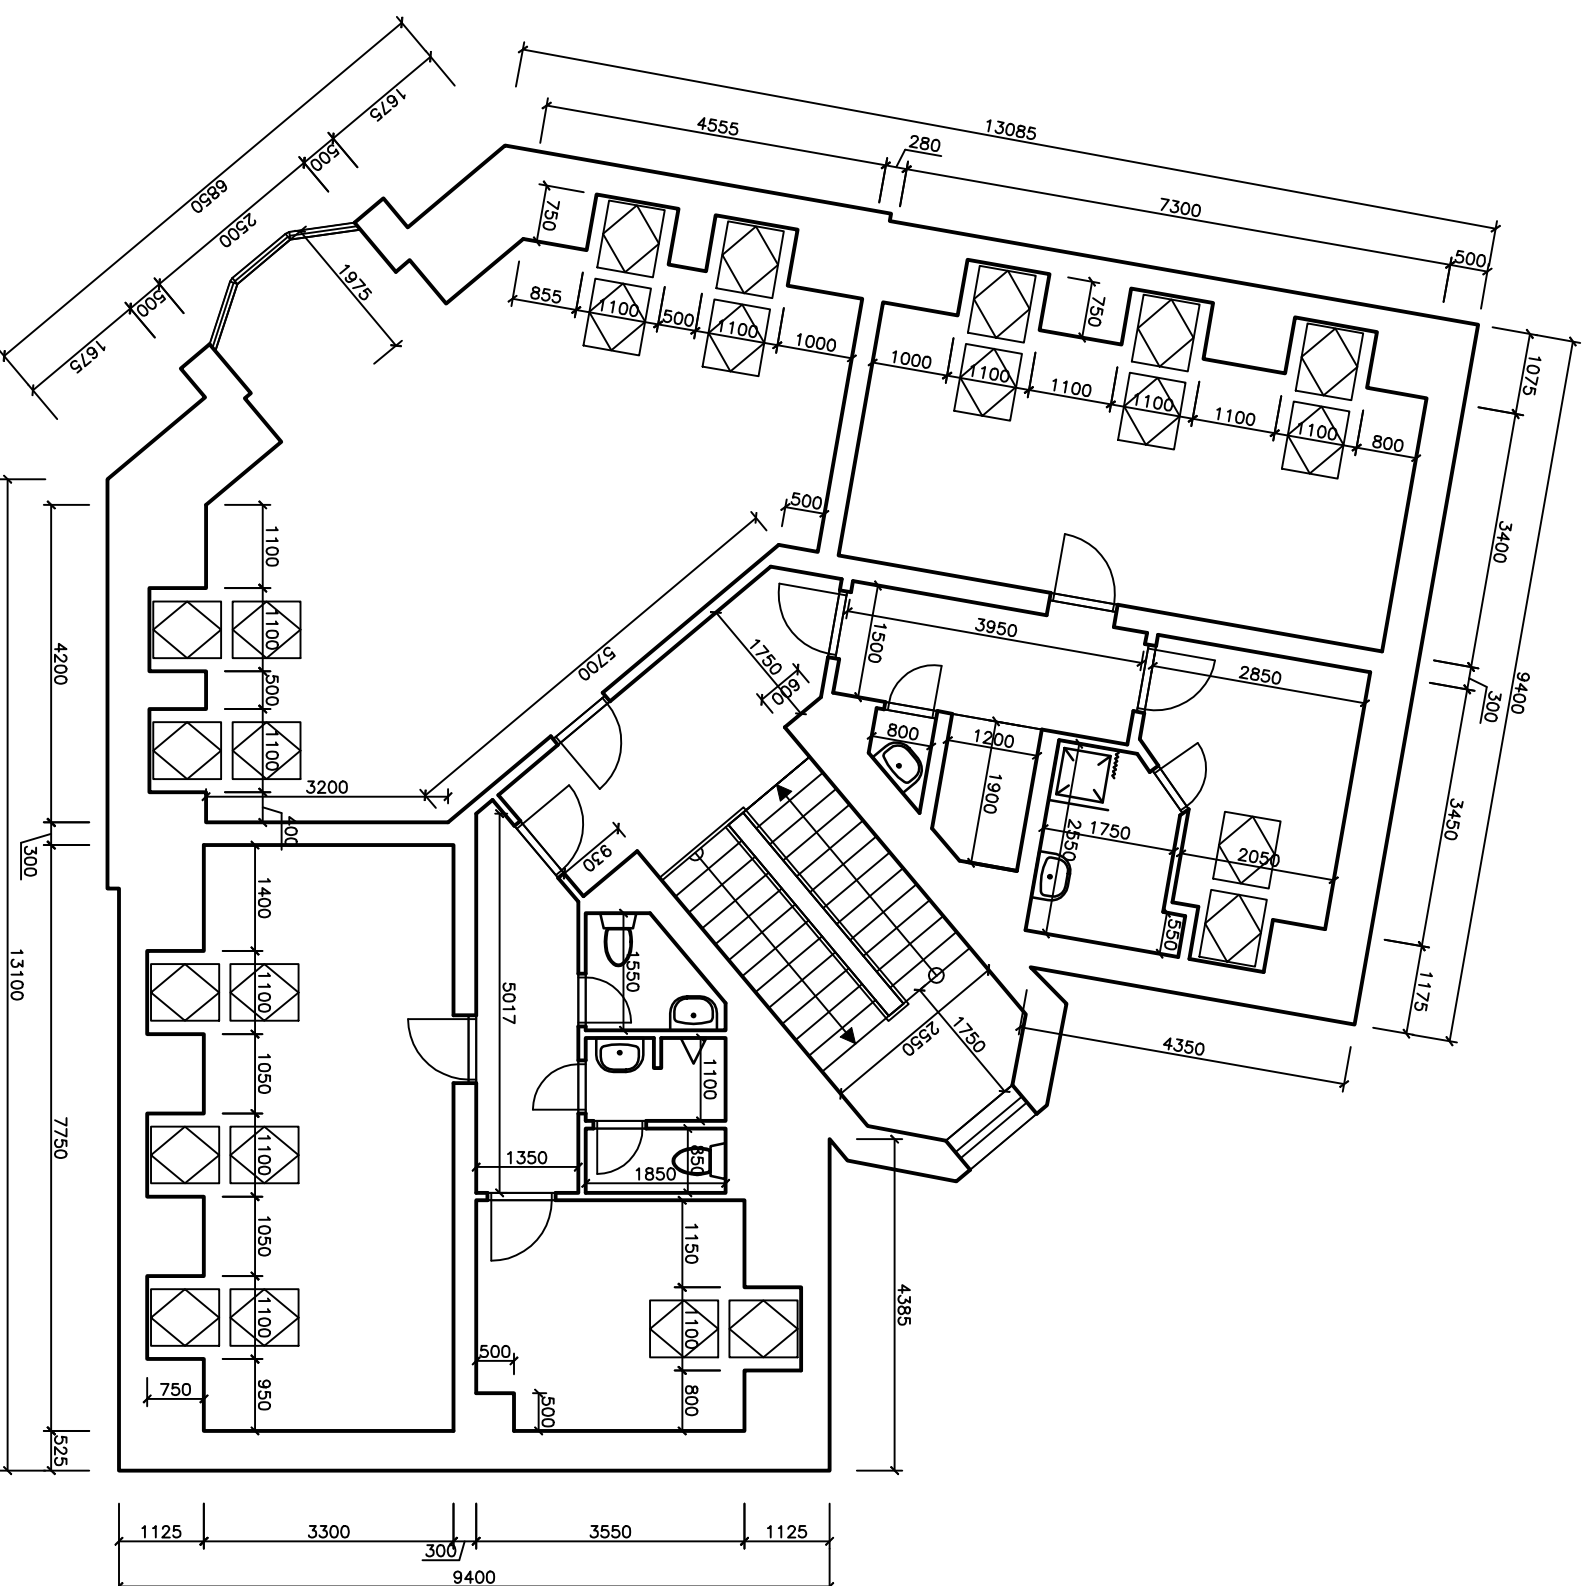

VYPRACOVAL	KONTROLOVAL	NONCORE, a.s.	FORMÁT	A3
ING.J.FICHNA	ING.L.POSPĚCHOVÁ	RUSKA 94/29 OSTRAVA - VÍTKOVICE 703 00	DATEM	KVĚTEN 2011
NÁZEV OBJEKTU	<b>BUDOVA STODOLNÍ 977</b>		MĚŘÍTKO	M 1:100
NÁZEV VÝKRESU	PŮDORYS 3.NP		ČÍSLO VÝKRESU	04