
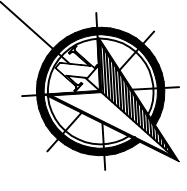


LEGENDA MÍSTNOSTÍ

Číslo místnosti	Účel místnosti	Zařazení místnosti	Plocha (m ²)	Povrch stěn	Plocha podlahy
101	sklep	sklady	26,2	omítka	beton
102	sklep	sklady	11,1	omítka	beton
103	chodba	komunikační prostory	6,9	omítka	beton
104	sklep	sklady	2,5	omítka	beton
105	společenská místnost	pomocné prostory	43,7	omítka	dlažba
106	kotelna	technické místnosti	11,4	omítka	beton
107	technická místnost	technické místnosti	4,6	omítka	beton
108	chodba	komunikační prostory	6,9	omítka	beton
109	chodba	komunikační prostory	14,4	omítka	beton
110	sklep	sklady	3,6	omítka	beton
111	schodiště	komunikační prostory	14,6	omítka	beton

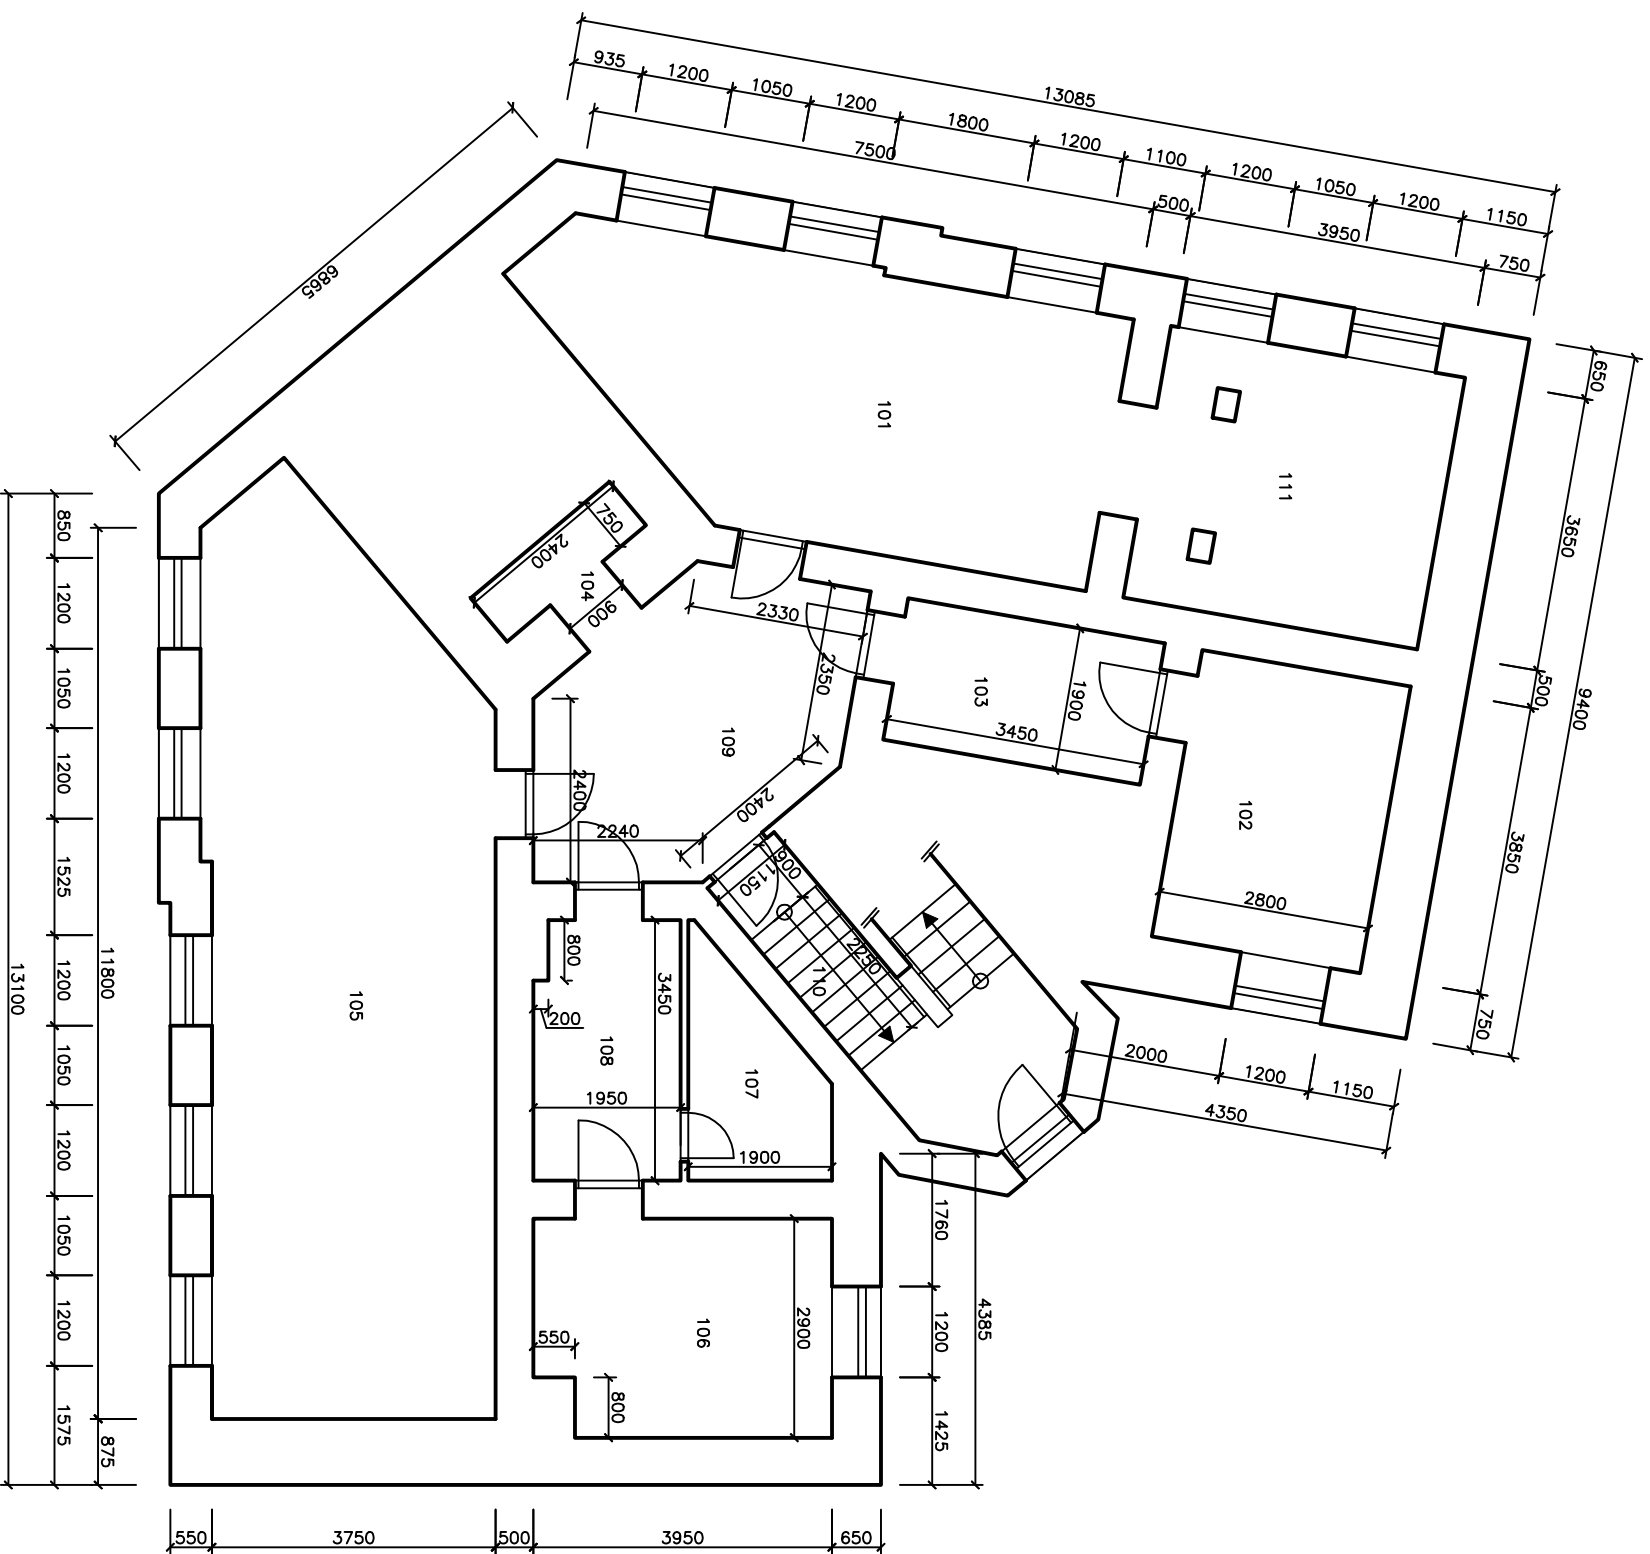

VYPRACOVAL	KONTROLOVAL	NONCORE, a.s.
ING.J.FICHNA	ING.L.POSPĚCHOVÁ	RUSKA 94/29 OSTRAVA - VÍTKOVICE 703 00
NÁZEV OBJEKTU	BUDOVA STODOLNÍ 977	
NÁZEV VÝKRESU	PŮDORYS 1.PP	
FORMÁT	DATEM	MĚŘÍTKO
A3	KVĚTEN 2011	M 1:100
		ČÍSLO VÝKRESU
		01